



[View All Notifications](#)

Workflow History

[Go back to Dashboard](#)

Tender/Proposal Detail

Tender/Proposal ID :	938305	Invitation Reference No. :	46.05.0000.430.07.248.2023-2024/T-120
Closing Date and Time :	06-May-2024 09:30	Opening Date and Time :	06-May-2024 09:30
Procuring Entity :	Office of the EE, SWTP (operation) Division, Dhaka WASA		
Brief :	Construction of Boundary wall with walkway country side of DND Canal at Sarulia. (Group No-7).		
Tender/Proposal Status :	NOA Issued		

[View Notice](#)

S.No	Processed By	Processed Date and Time	Comments	Action	To Be Processed By
1	A. K. M Shahid Uddin - Deputy Managing Director (O&M)	12-May-2024 15:55:05	View	Approved	MUSTAFIZUR RAHMAN
2	MUSTAFIZUR RAHMAN - Chief Engineer	06-May-2024 17:39:38	View	Forwarded	A. K. M Shahid Uddin - Deputy Managing Director (O&M)





ঢাকা পানি সরবরাহ ও পয়ঃ নিষ্কাশন কর্তৃপক্ষ

নির্বাহী প্রকৌশলীর কার্যালয়

পি এন্ড ডি (পয়ঃ) বিভাগ

"ওয়াসা ভবন" (৭ম তলা)

৯৮, কাজী নজরুল ইসলাম এভিনিউ, কাওরান বাজার, ঢাকা-১২১৫।

ফোনঃ +৮৮-০২-৫৫০১২৪৮২

স্মারক নং-৪৬.০৫.০০.০০.৫১৫.১৫১.২০২৩-৭৩৫

তারিখঃ ২০.১০.২০২৪ ইং।



নির্বাহী প্রকৌশলী
সায়দাবাদ পানি শোধনাগার (পরিচালন)
ঢাকা ওয়াসা।

বিষয়ঃ Construction of Boundary Wall with walkway East Side of DND Canal at Sarulia (Group No-07) শীর্ষক কাজের এ্যাজবিট নকশা প্রেরণ প্রসঙ্গে।

সূত্রঃ স্মারক নং-৪৬.১১৩.৪৩০.০০.০০.০৭.২৪৮.২০২৩-২৪.১৫২; তারিখঃ ২৪/০৯/২০২৩ ইং।

উপরোক্ত বিষয় ও সূত্রের প্রেক্ষিতে জানানো যাচ্ছে যে, বিষয়ে বর্ণিত কাজটি M/S Yeatim & Co. গত ০৭/০৯/২০২৪ তারিখ শেষ করেছেন বলে সূত্রস্থ পত্রের মাধ্যমে এ্যাজবিট নকশা প্রস্তুত করে দেয়ার জন্য আপনার বিভাগ হতে অনুরোধ জানানো হয়। সেই প্রেক্ষিতে আপনার বিভাগের প্রতিনিধির সমন্বয়ে যৌথভাবে সরেজমিনে সাইট পরিদর্শন করে এ্যাজবিট নকশা প্রণয়ন করা হয়েছে। পরবর্তী কার্যক্রম গ্রহণের জন্য উক্ত কাজের ২ (দুই) কপি নকশা এতদসঙ্গে প্রেরণ করা হল।

সংযুক্তঃ ২(দুই) কপি নকশা।

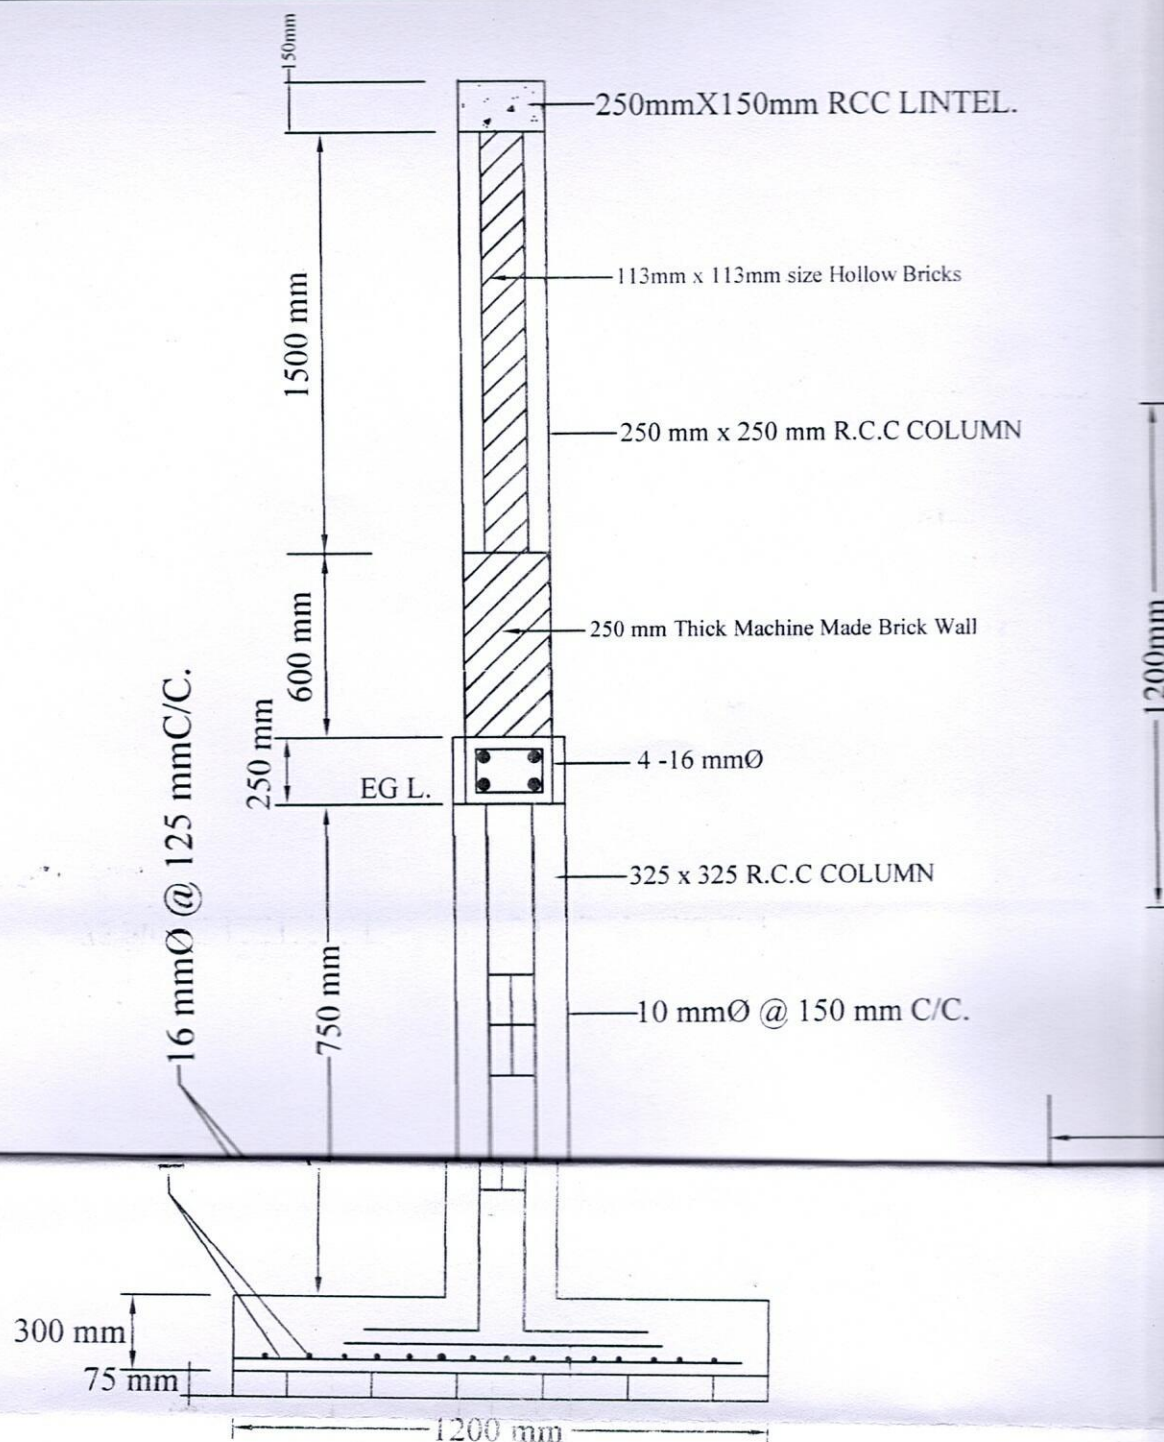
মোঃ আবদ হোসেন
নির্বাহী প্রকৌশলী
সায়দাবাদ পানি শোধনাগার (পরিচালন)
ঢাকা ওয়াসা।

২০/১০/২৪
নাজমা খাতুন
নির্বাহী প্রকৌশলী
পি এন্ড ডি (পয়ঃ) বিভাগ
ঢাকা ওয়াসা।

অনুলিপিঃ (সদয় অবগতি ও কার্যার্থে)

- ০১। তত্ত্বাবধায়ক প্রকৌশলী, পি এন্ড ডি সার্কেল, ঢাকা ওয়াসা।
- ০২। জি.আই.এস ডিপার্টমেন্ট, ঢাকা ওয়াসা।
- ০৩। অফিস কপি।

SAE(৫১)
২০/১০/২৪




SEC.- B-B (For Elevation A-A)



Note:-

1. Length of Boundary wall = 77.14 m
2. Length of R.C.C Walkway = 82.14 m
3. No of R.C.C Column = 27 Nos


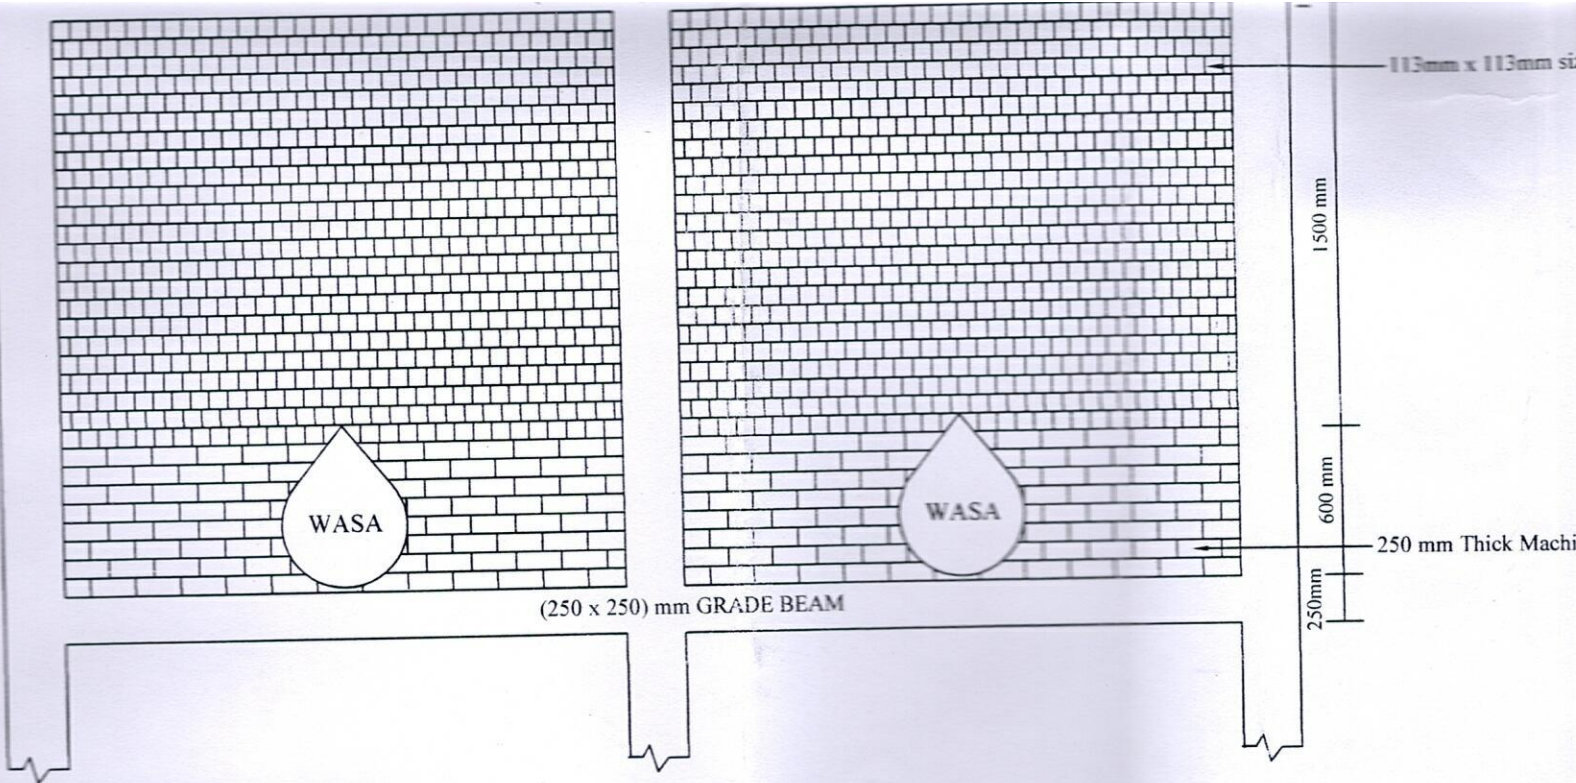
Name of Contractor :- M/S:- YEATIM & C



ELEVATION.

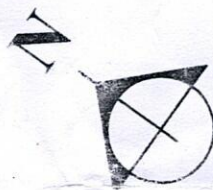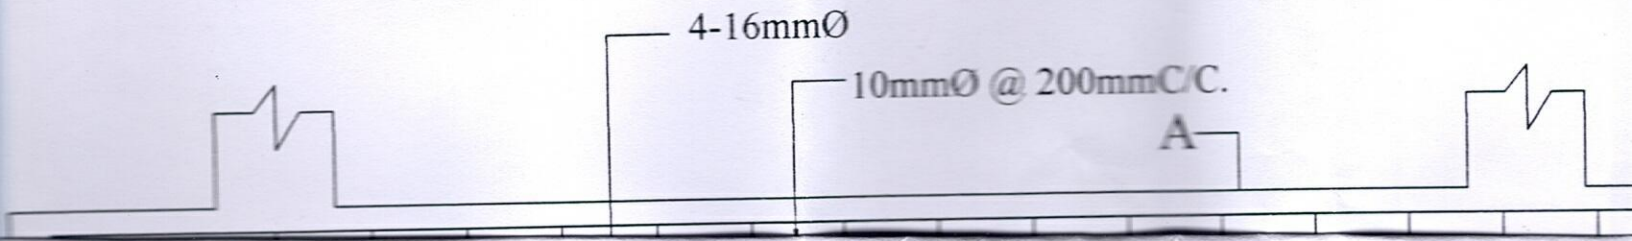

PLAN
NOT TO SCALE

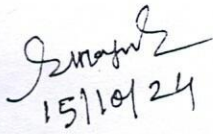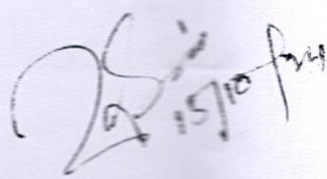
WORKDONE BY:		
 15/10/24	 15/10/24	 15/10/24
Md. Sirazul Islam Sub-Assistant Engineer	Mohammad Zaim Uddin Assistant Engineer	Md. Abid Hossain Executive Engineer



LOCATION MAP
NOT TO SCALE

Areator Zone-I




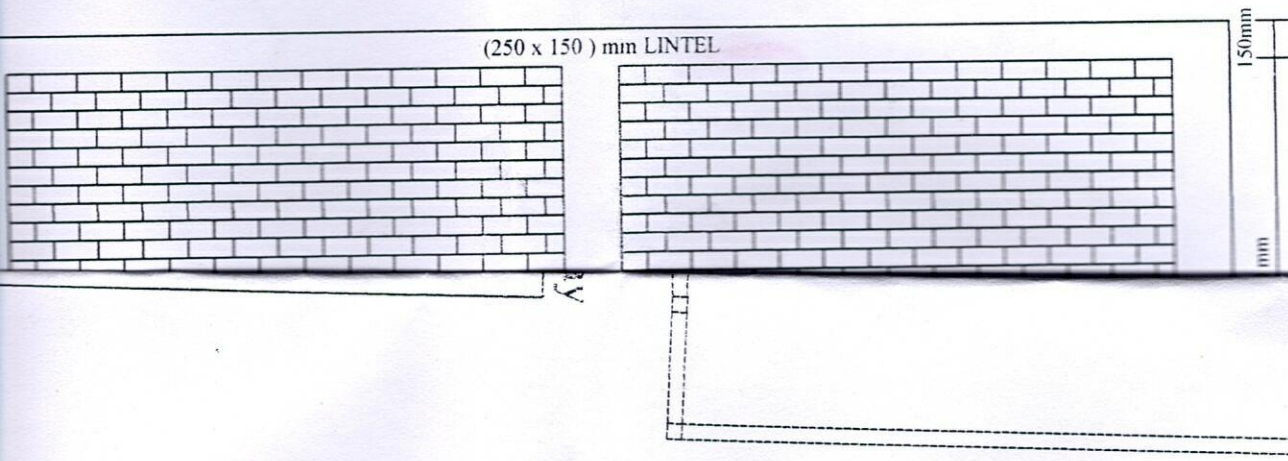
Sarulia Bazar Bridge



TITLE:-

AS-BUILT DRAWING FOR CONSTRUCTION OF BOUNDARY WALL
WALKWAY EAST SIDE OF DND CANAL AT SARULIA (GROUP - 7)

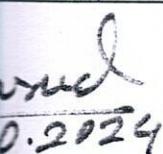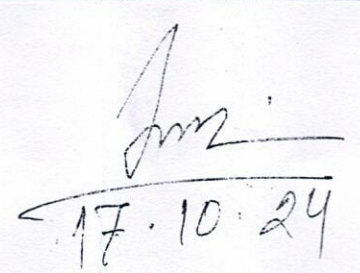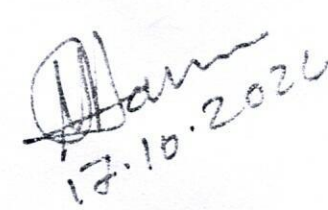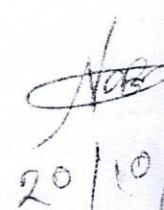JOB NO - S -39 / 2024-25

 0.2024	 17.10.24	 17.10.2024	 20/10
Rahman Sikder Surveyor	Tawfique Hasan Sub-Assistant Engineer	Md. Abdul Hannan Sub - Divisional Engineer	Nazma Khan Executive Engineer

PLANNING & DESIGN (SEWER) DIVISION, DHAKA WASA.