



Workflow History

Go back to Dashboard

Tender/Proposal Detail

Tender/Proposal ID :	942179	Invitation Reference No. :	46.05.0000.430.07.246.2023-2024/T-123
Closing Date and Time :	29-Apr-2024 09:30	Opening Date and Time :	29-Apr-2024 09:30
Procuring Entity :	Office of the EE, SWTP (operation) Division, Dhaka WASA		
Brief :	Construction of Boundary wall with walkway east side of DND Canal at Sarulia. (Group No-5).		
Tender/Proposal Status :	NOA Issued		

View Notice

S.No	Processed By	Processed Date and Time	Comments	Action	To Be Processed By
1	A. K. M Shahid Uddin - Deputy Managing Director (O&M)	12-May-2024 15:56:37	View	Approved	MUSTAFIZUR RAHMAN
2	MUSTAFIZUR RAHMAN - Chief Engineer	06-May-2024 17:39:06	View	Forwarded	A. K. M Shahid Uddin - Deputy Managing Director (O&M)

Page 1 of 110



ঢাকা পানি সরবরাহ ও পয়ঃ নিষ্কাশন কর্তৃপক্ষ
নির্বাহী প্রকৌশলীর কার্যালয়

পি এন্ড ডি (পয়ঃ) বিভাগ

"ওয়াসা ভবন" (৭ম তলা)

৯৮, কাজী নজরুল ইসলাম এভিনিউ, কাওরান বাজার, ঢাকা-১২১৫।

ফোনঃ +৮৮-০২-৫৫০১২৪৮২

স্মারক নং-৪৬.০৫.০০.০০.৫১৫.১৫১.২০২৩-৭৩৩

তারিখঃ ২০.১০.২০২৪ ইং।

নির্বাহী প্রকৌশলী

সায়দাবাদ পানি শোধনাগার (পরিচালন)

ঢাকা ওয়াসা।



বিষয়ঃ Construction of Boundary Wall with walkway East Side of DND Canal at Sarulia (Group No-05) শীর্ষক কাজের এ্যাজবিট নকশা প্রেরণ প্রসঙ্গে।

সূত্রঃ স্মারক নং-৪৬.১১৩.৪৩০.০০.০০.০৭.২৪৬.২০২৪-২৫.১৪৯; তারিখঃ ২৪/০৯/২০২৩ ইং।

উপরোক্ত বিষয় ও সূত্রের প্রেক্ষিতে জানানো যাচ্ছে যে, বিষয়ে বর্ণিত কাজটি M/S R A Builders গত ১০/০৯/২০২৪ তারিখ শেষ করেছেন বলে সূত্রস্থ পত্রের মাধ্যমে এ্যাজবিট নকশা প্রস্তুত করে দেয়ার জন্য আপনার বিভাগ হতে অনুরোধ জানানো হয়। সেই প্রেক্ষিতে আপনার বিভাগের প্রতিনিধির সমন্বয়ে যৌথভাবে সরেজমিনে সাইট পরিদর্শন করে এ্যাজবিট নকশা প্রণয়ন করা হয়েছে। পরবর্তী কার্যক্রম গ্রহণের জন্য উক্ত কাজের ২ (দুই) কপি নকশা এতদসঙ্গে প্রেরণ করা হল।

সংযুক্তঃ ২(দুই) কপি নকশা।

১০/১০/২৪
২০.১০.২০২৪

মোঃ আবিদ হোসেন
নির্বাহী প্রকৌশলী
সায়দাবাদ পানি শোধনাগার (পরিচালন)
ঢাকা ওয়াসা।

২০/১০/২৪

নাজমা খাতুন

নির্বাহী প্রকৌশলী

পি এন্ড ডি (পয়ঃ) বিভাগ

ঢাকা ওয়াসা।


অনুলিপিঃ (সদয় অবগতি ও কার্যার্থে)

০১। তত্ত্বাবধায়ক প্রকৌশলী, পি এন্ড ডি সার্কেল, ঢাকা ওয়াসা।

০২। জি.আই.এস ডিপার্টমেন্ট, ঢাকা ওয়াসা।

০৩। অফিস কপি।

SAE (51)
২০/১০/২৪

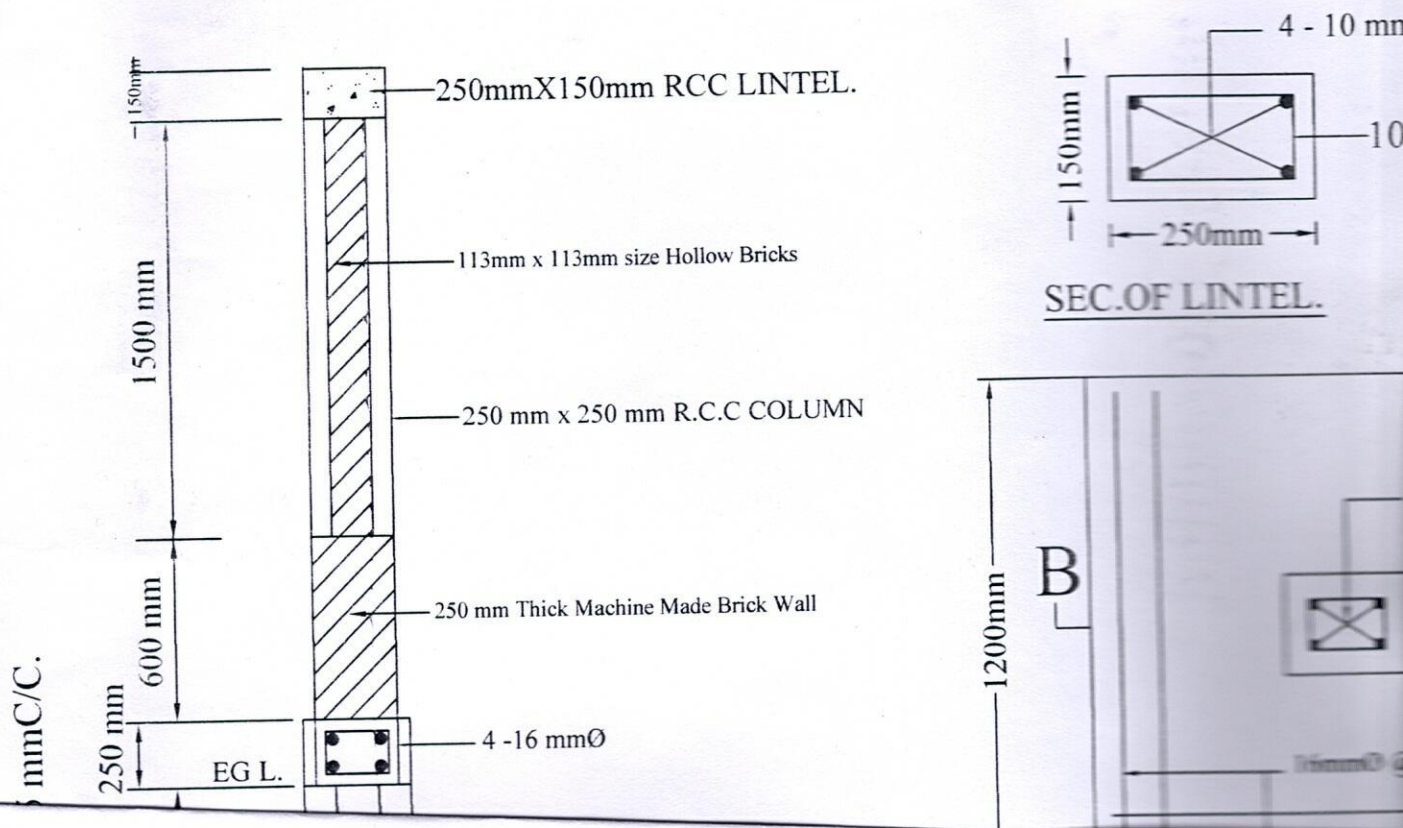

Note:-


1. Length of Boundary wall = 81.00 m
2. Length of R.C.C Walkway = 81.00 m
3. No of R.C.C Column = 27 Nos

Name of Contractor :- M/S:- R.A BUILDERS

Date of Completion :- 10/09/2024

mm C/C.

B

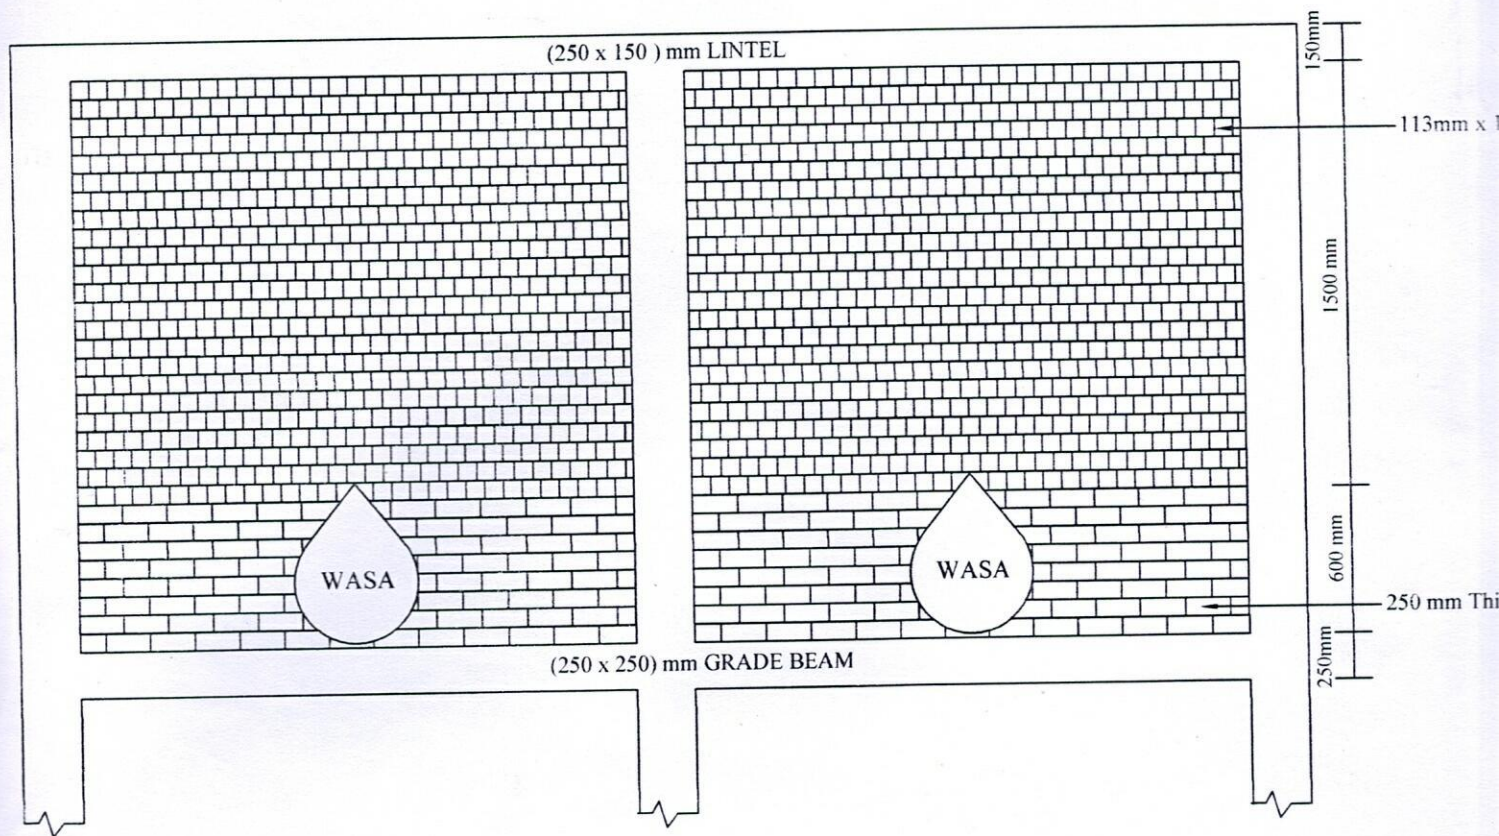

ELEVATION

WORKDONE BY:

Sirazul Islam
15/10/24


Mohammad Zasim Uddin
15/10/24

Md. Sirazul Islam
Sub-Assistant Engineer

Mohammad Zasim Uddin
Assistant Engineer

Mo
Exe

SAIDABAD WATER TREATMENT PLANT, DHAKA

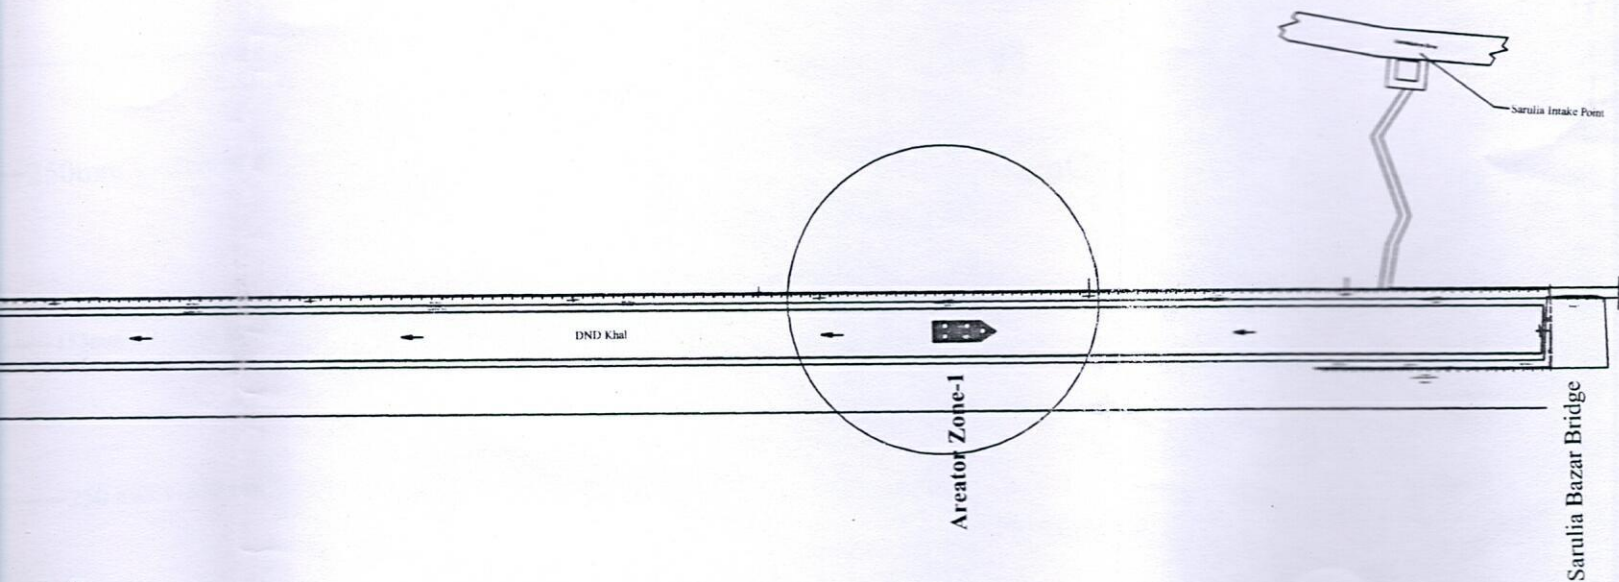

LOCATION MAP
NOT TO SCALE

TITLE:-

AS-BUILT DRAWING FOR CONSTRUCTION OF BOUNDARY WALL AND WALKWAY EAST SIDE OF DND CANAL AT SARULIA (GROUP - I)

JOB NO - S -37/ 2024-25

Murad
16.10.2024

Tawfik
17.10.24

Md. Hannan
17.10.2024

Nazma
20

Mur Rahman Sikder
Surveyor

Tawfique Hasan
Sub-Assistant Engineer

Md. Abdul Hannan
Sub - Divisional Engineer

Nazma
Executive Engineer

PLANNING & DESIGN (SEWER) DIVISION, DHAKA WASA.